


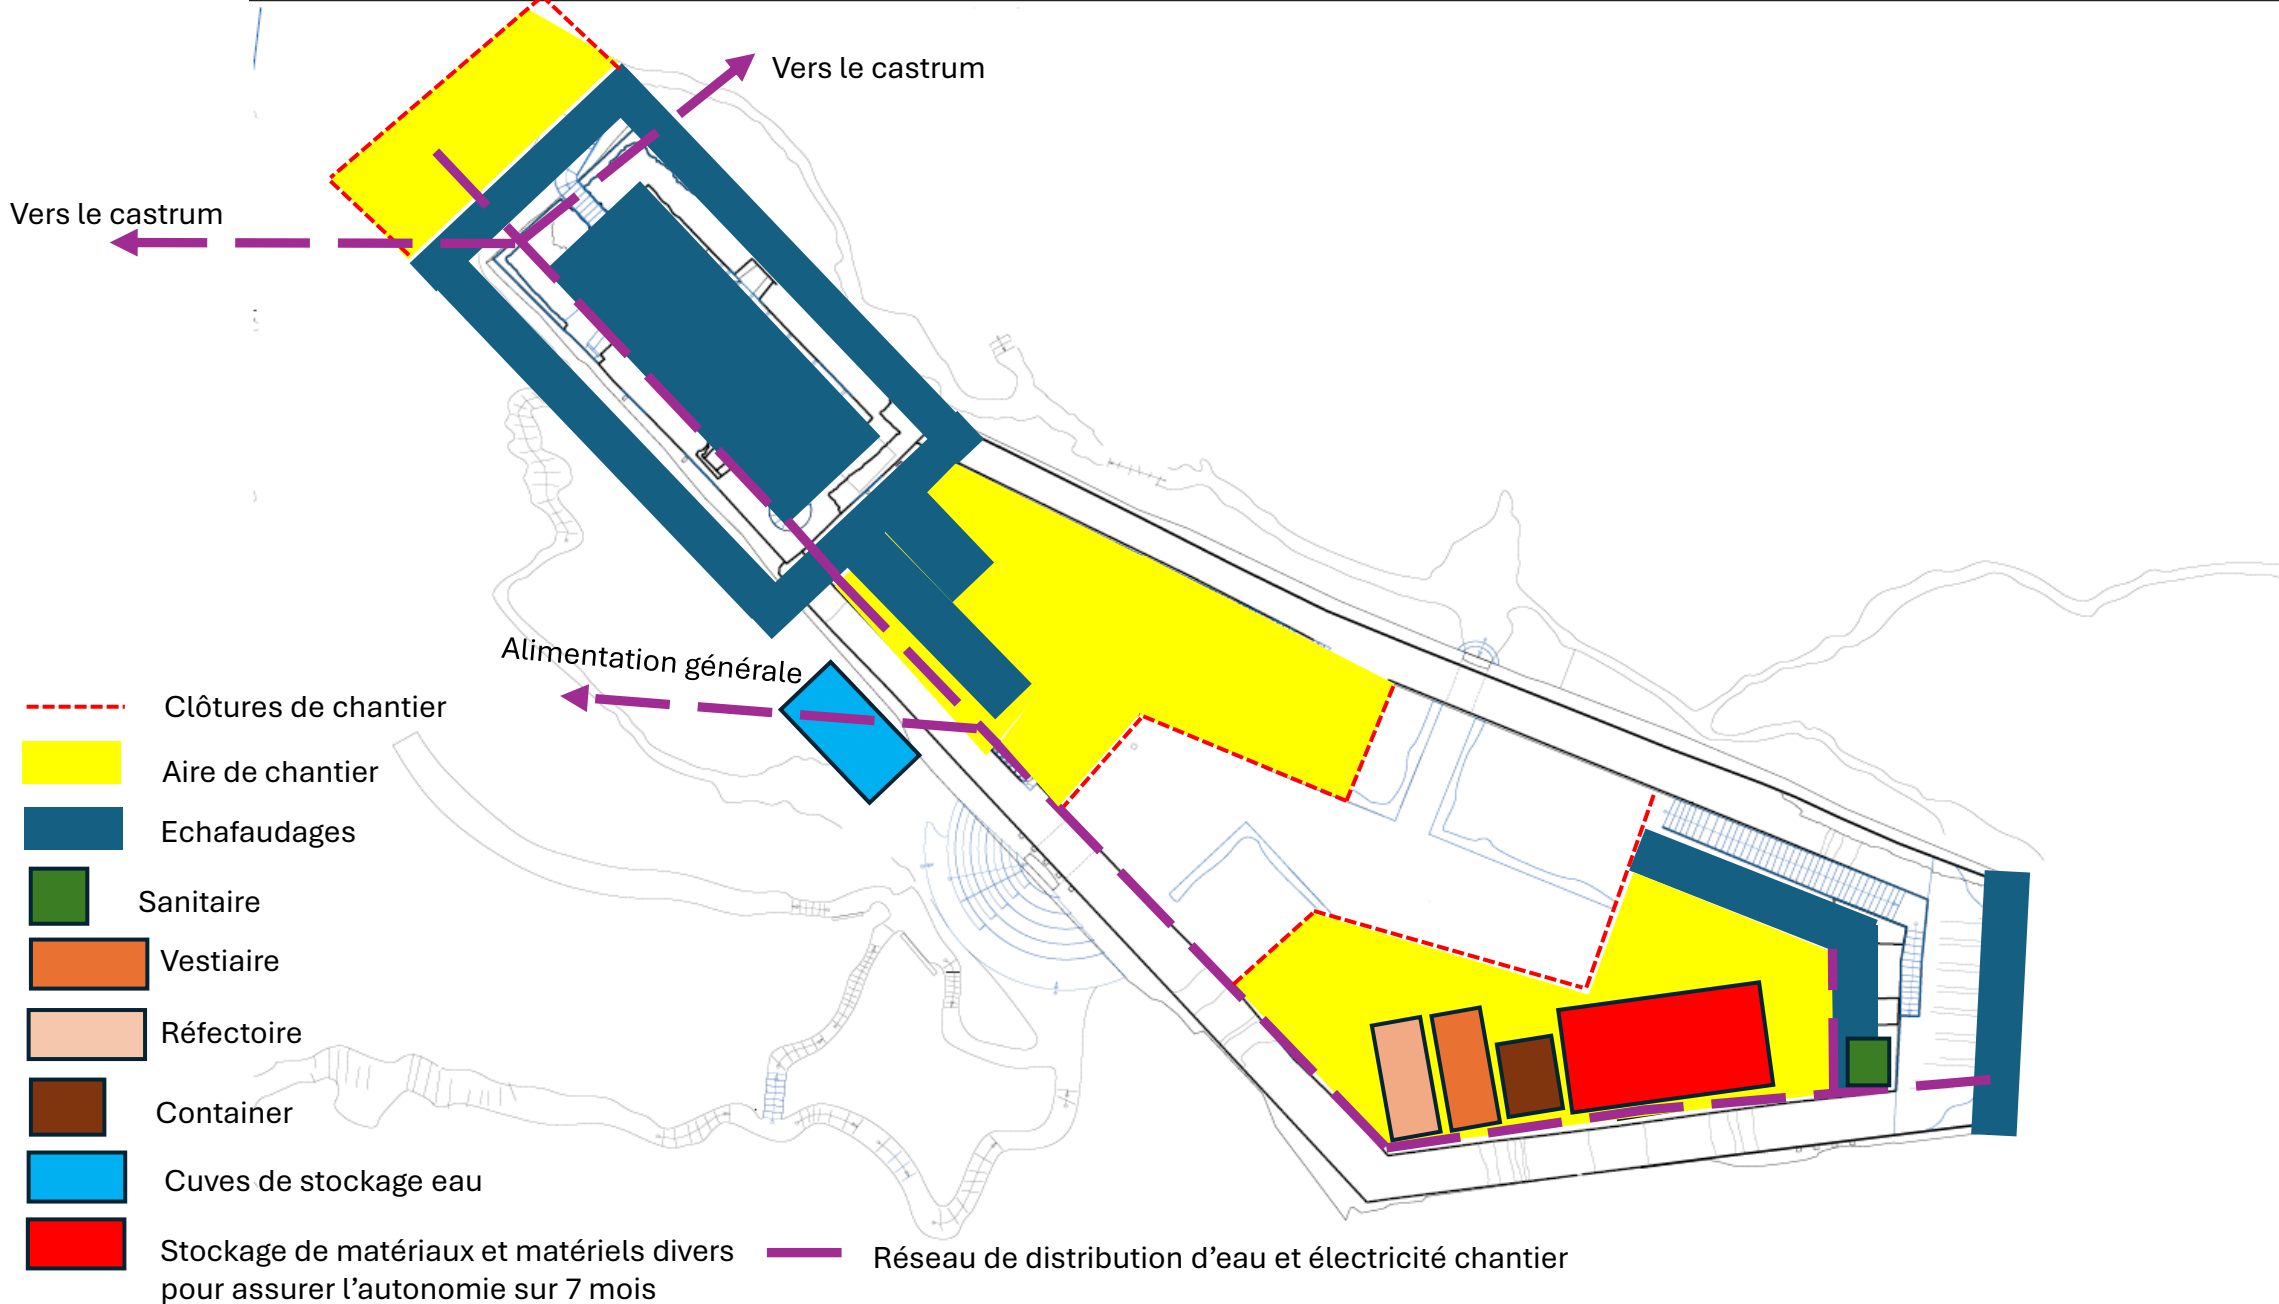

Maître d'ouvrage		Maître d'oeuvre		Document			Entreprise
Commune de MONTSEIGUR 32, rue du village 09 300 MONTSEIGUR		SIMON PETIT BOTTIN 3 RUE ZACHARIE, 31000 TOULOUSE contact@spb-architecture.fr		CHATEAU DE MONTSEGUR 09 ARIEGE			Bourdarios service Correa 60 boulevard de Thibaud 31100 Toulouse
				PLAN DE MASSE	Echelle - A3 - 1/250	Date - 01/09/2026	Ind 01

